


Novas Regras
Gestão de Combustíveis
na envolvente de edifícios e outros equipamentos

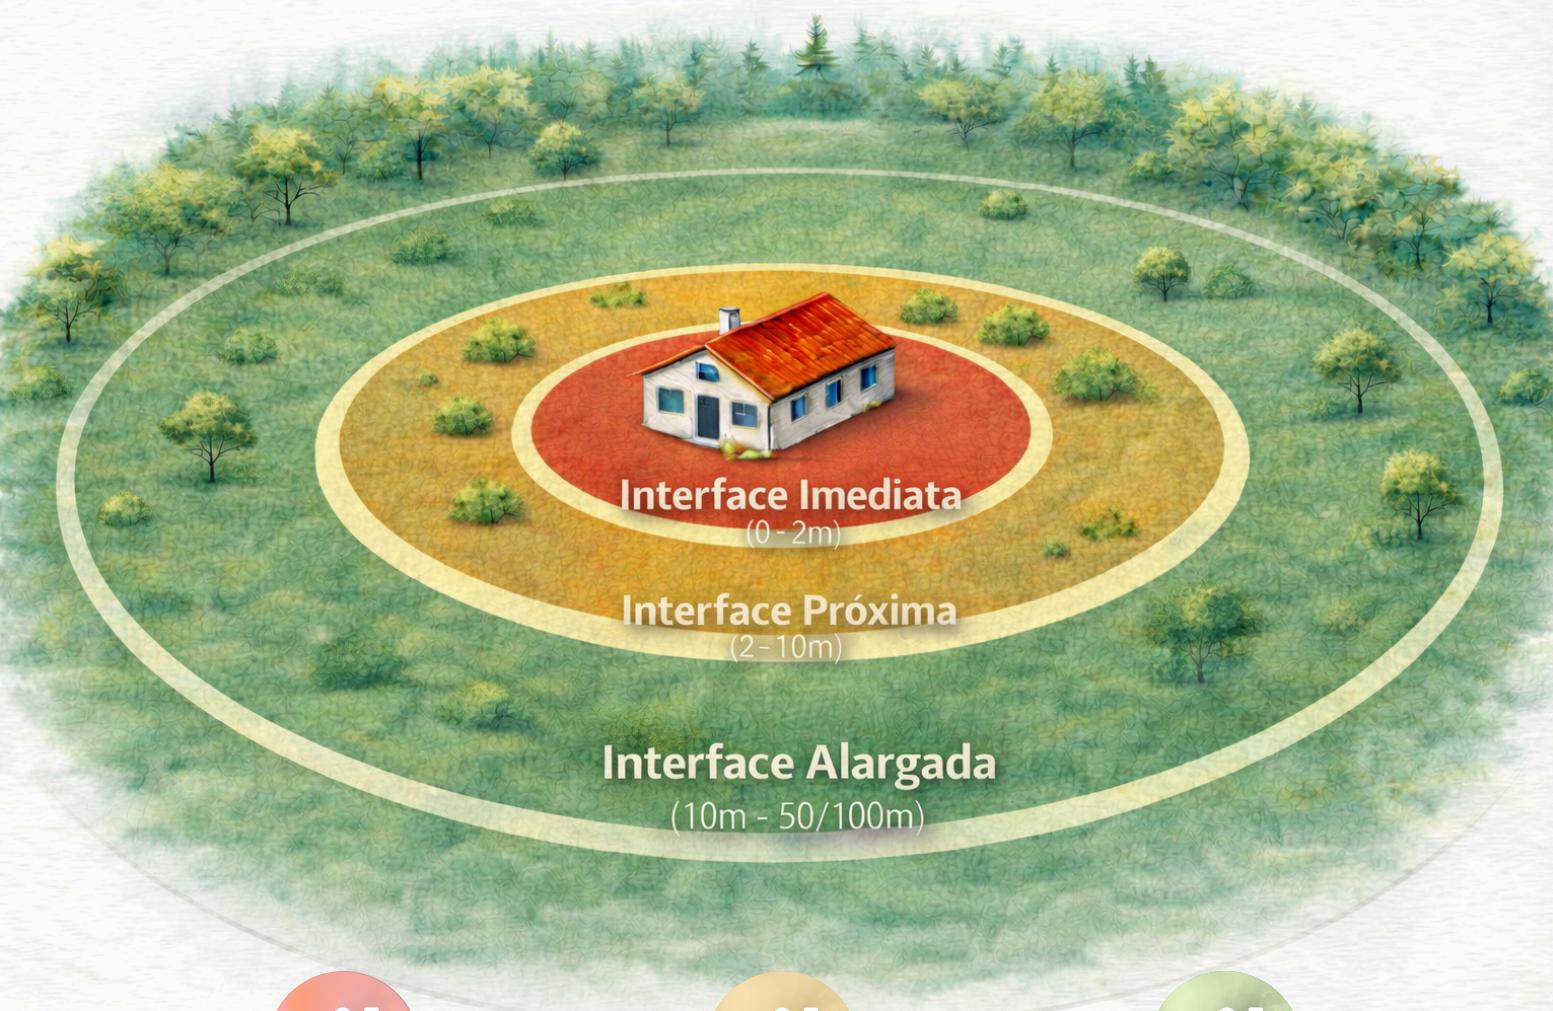

Interface Imediata (0m - 2m)

(desde a parede exterior do edifício inclui anexos, alpendres e pérgulas)

- remover toda a vegetação: ervas, arbustos, árvores, manta morta
- sempre que possível criar faixa inerte (terra batida, gravilha, etc.)



Interface Próxima (2m - 10m)

Devem ser eliminados /desbastados árvores ou arbustos. Podem permanecer isolados, desde que se verifique:

ÁRVORES

- até 8m - desramar até 50% da altura
- acima 8m - desramar mínimo 4m acima do solo
- distância entre copas - 4m
- garantir descontinuidade vertical

ARBUSTOS

- distância entre copas - 4m
- garantir descontinuidade horizontal



Interface Alargada (10m - 50/100m)

ÁRVORES

- até 8m - desramar até 50% da altura
- acima 8m - desramar mínimo 4m
- garantir descontinuidade vertical

ARBUSTOS

- garantir descontinuidade horizontal

REGRAS GERAIS

- Árvores e arbustos ≥ 5m afastados da edificação
- Evitar projeção sobre a cobertura
- Proibida acumulação de lenha, madeira e produtos inflamáveis

NÃO SE APLICA

- Áreas sociais
- Territórios agrícolas
- Jardins